


10階 平面図

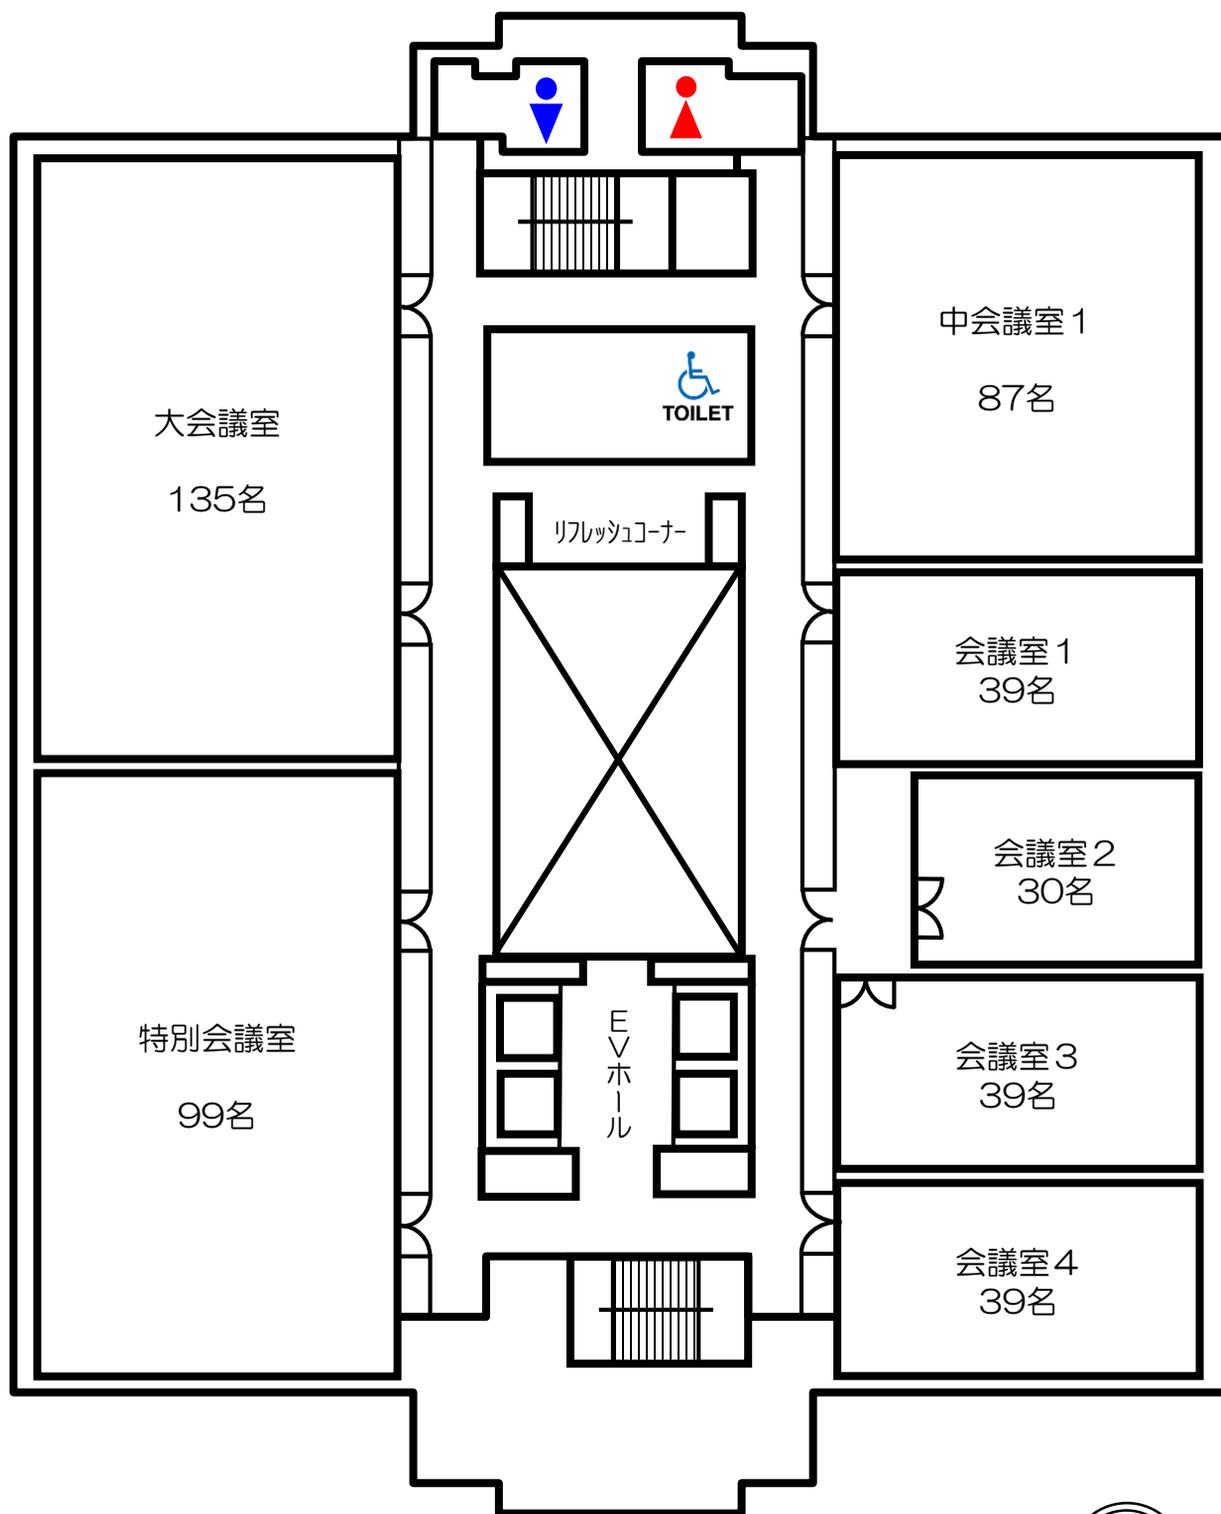

当館の壁・天井へのテープ・画鋏等の使用は禁止されています