


11階 平面図

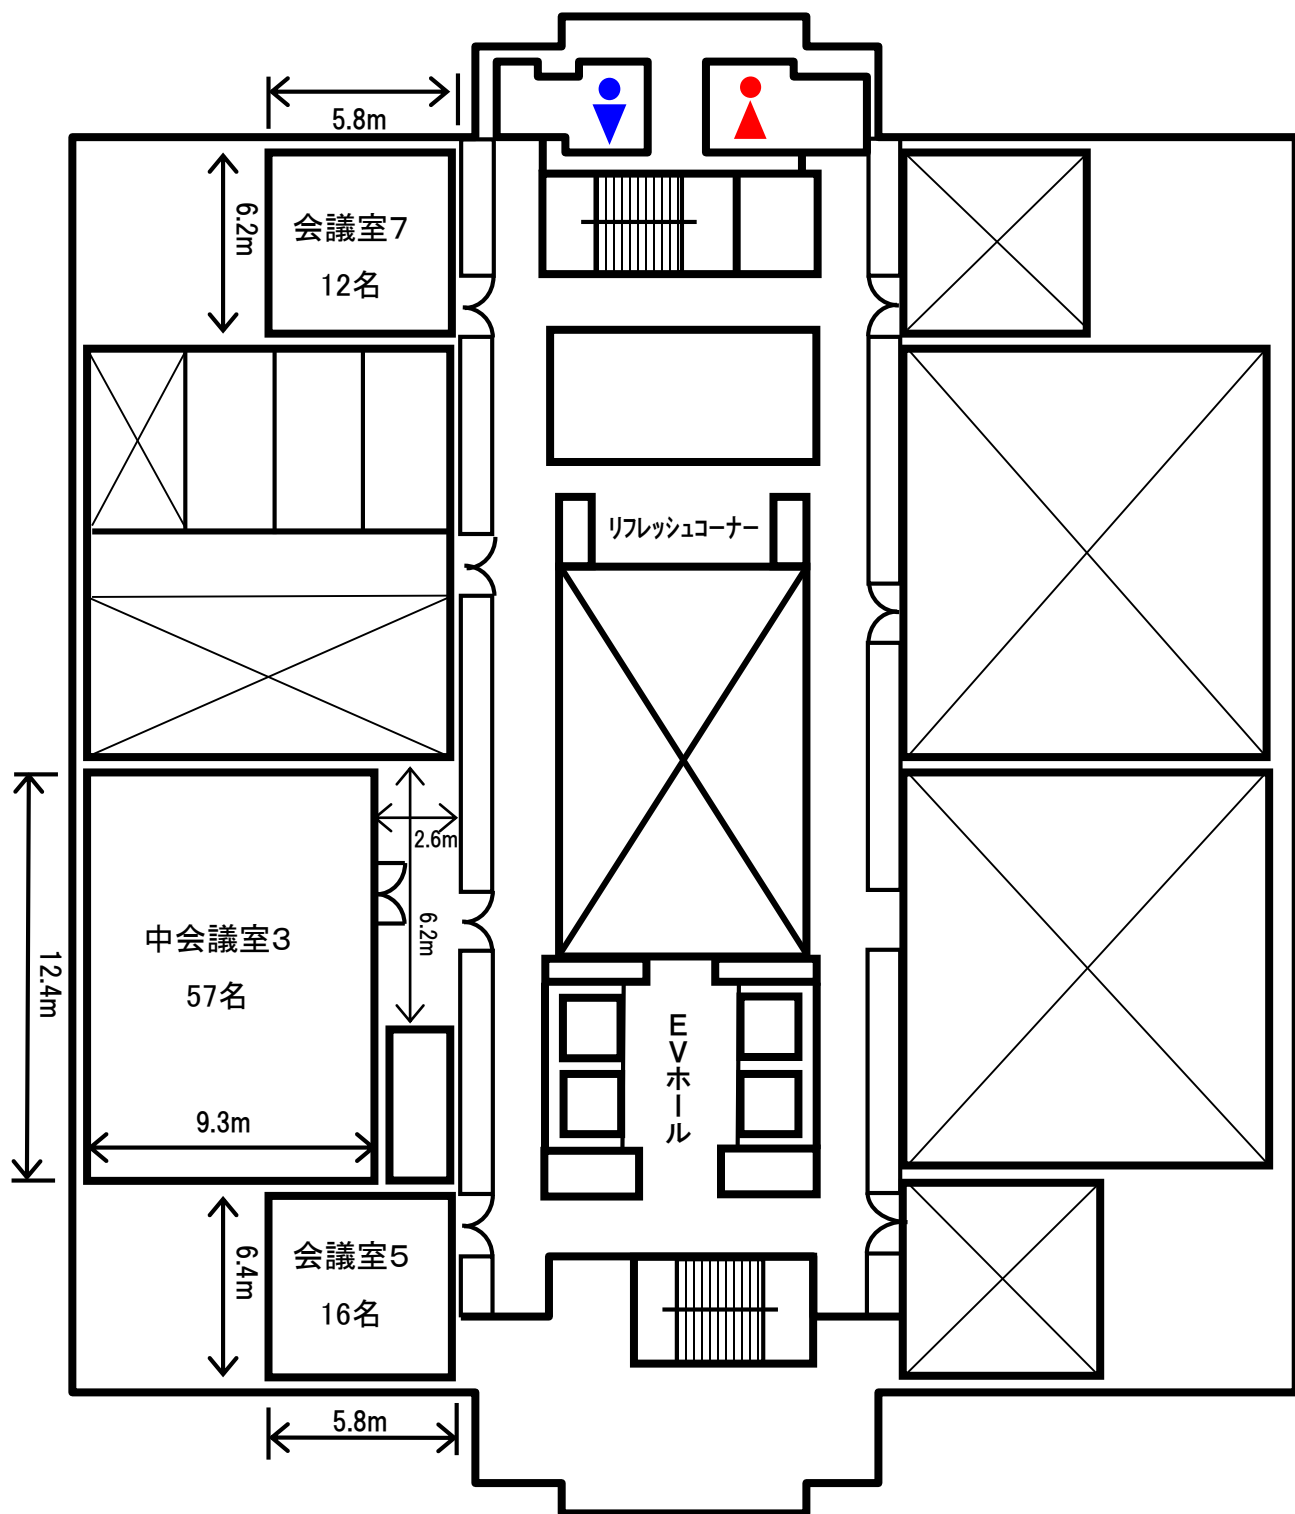

壁・天井へのテープ・画鋲の使用は、
破損の原因となりますのでご遠慮ください。

