


# 12階 平面図

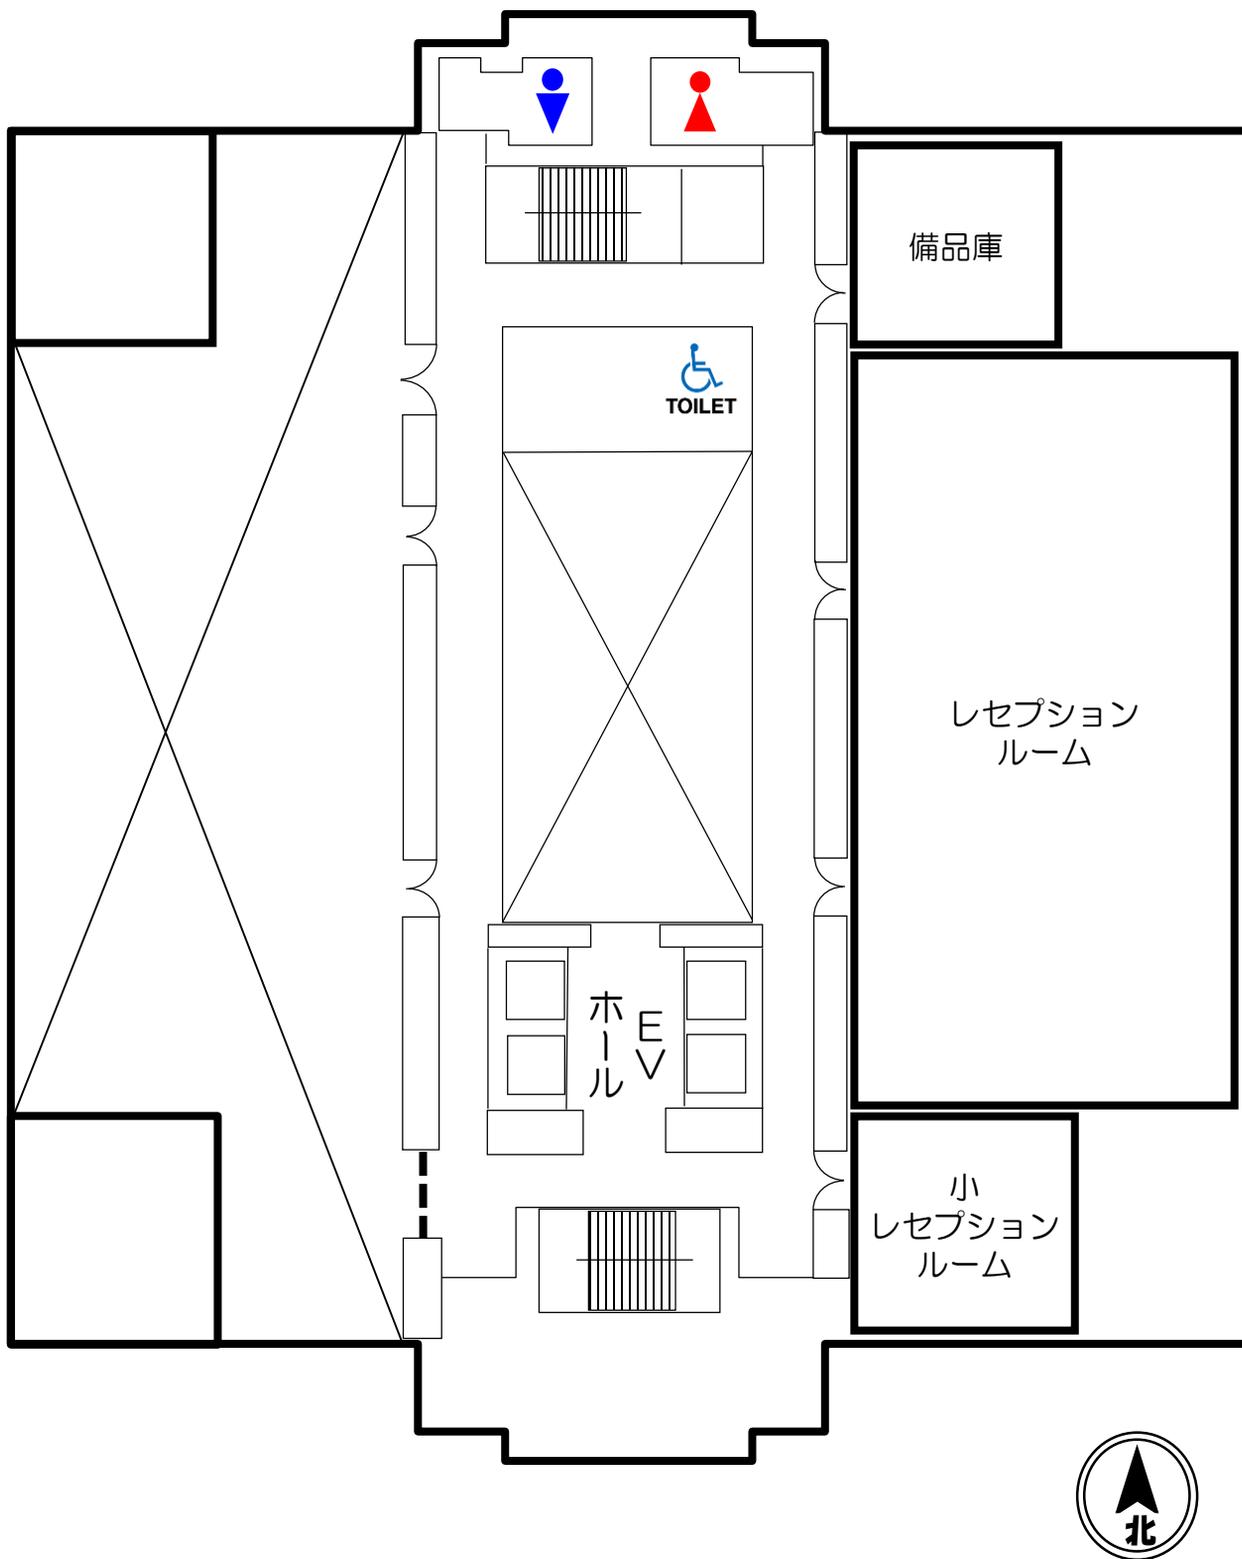

当館の壁・天井へのテープ・画鋲等の使用は禁止されています